


Sシリーズ・ベーシックタイプモデルプラン 参考価格：1,650万円（税込1,782万円）



-Plan 1f

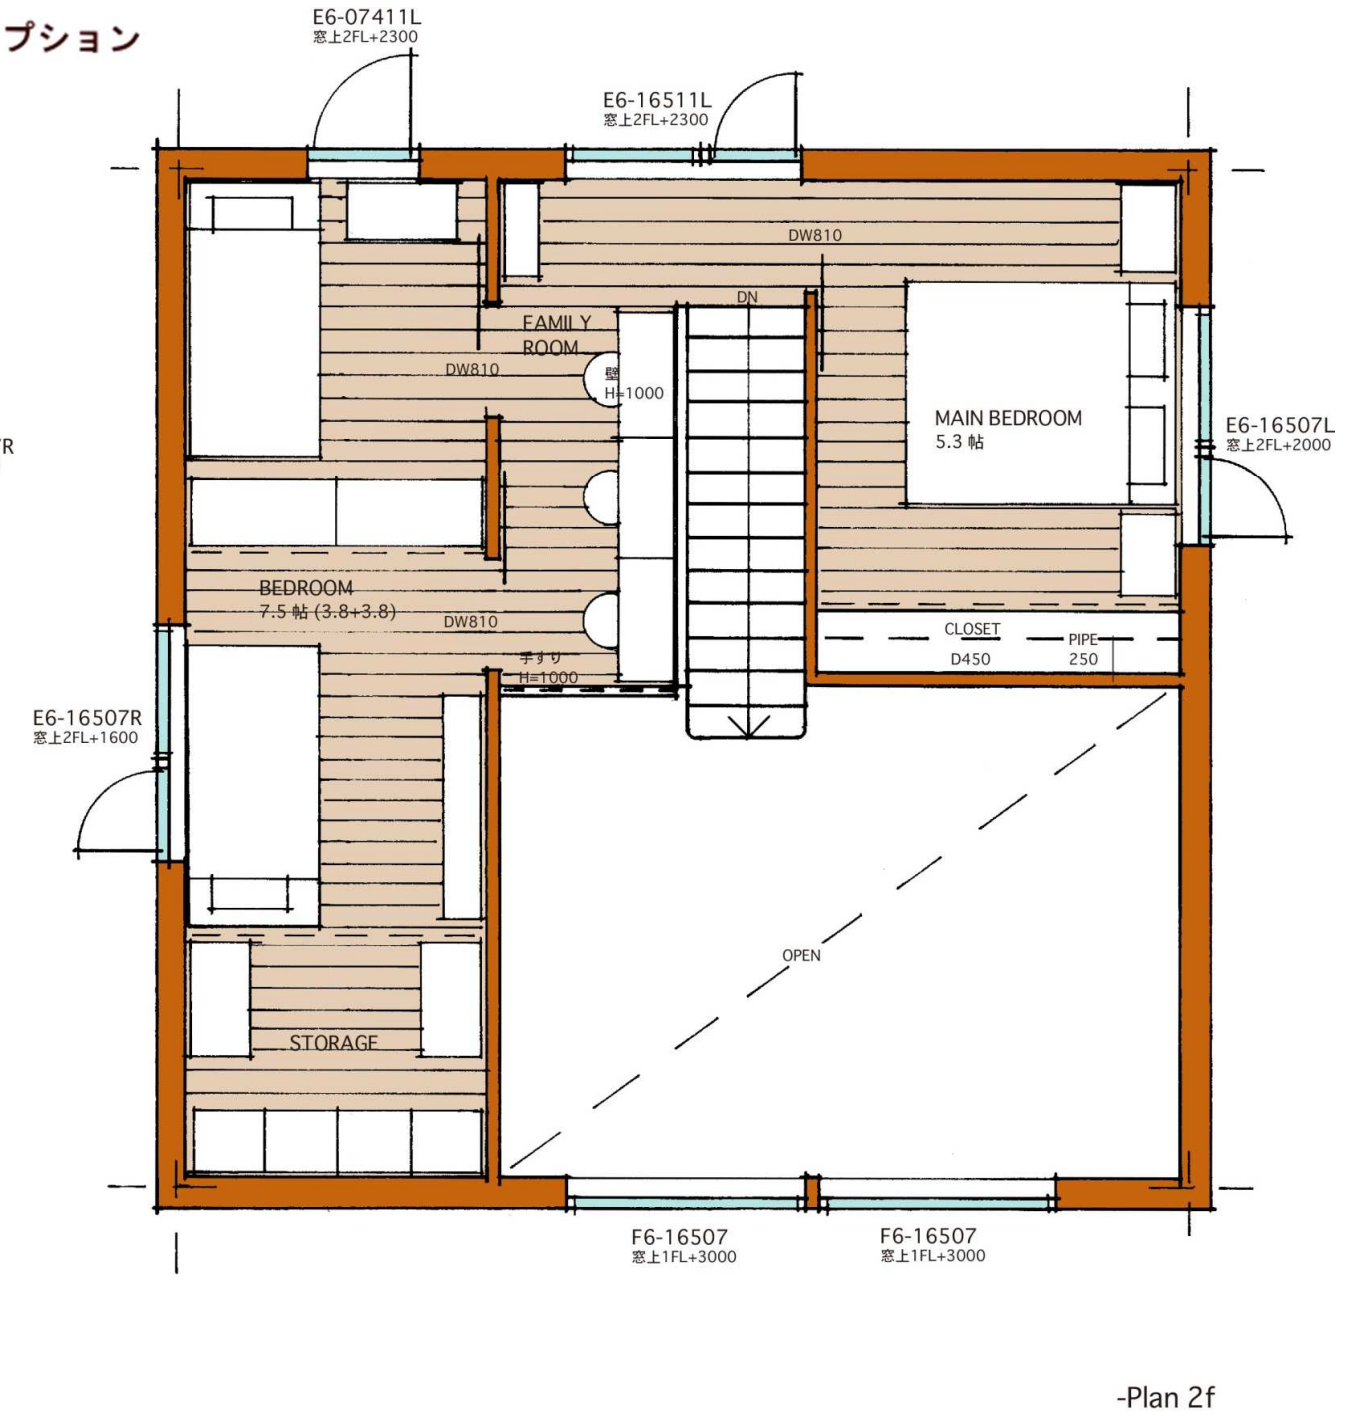

-Plan 2f

1階床面積	53.00㎡	16.03坪
2階床面積	34.78㎡	10.52坪
法定床面積	87.78㎡	26.55坪
施工床面積	108.99㎡	32.06坪