



モコハウス Sタイプ モデルプラン 参考価格:1,848万円(税込)

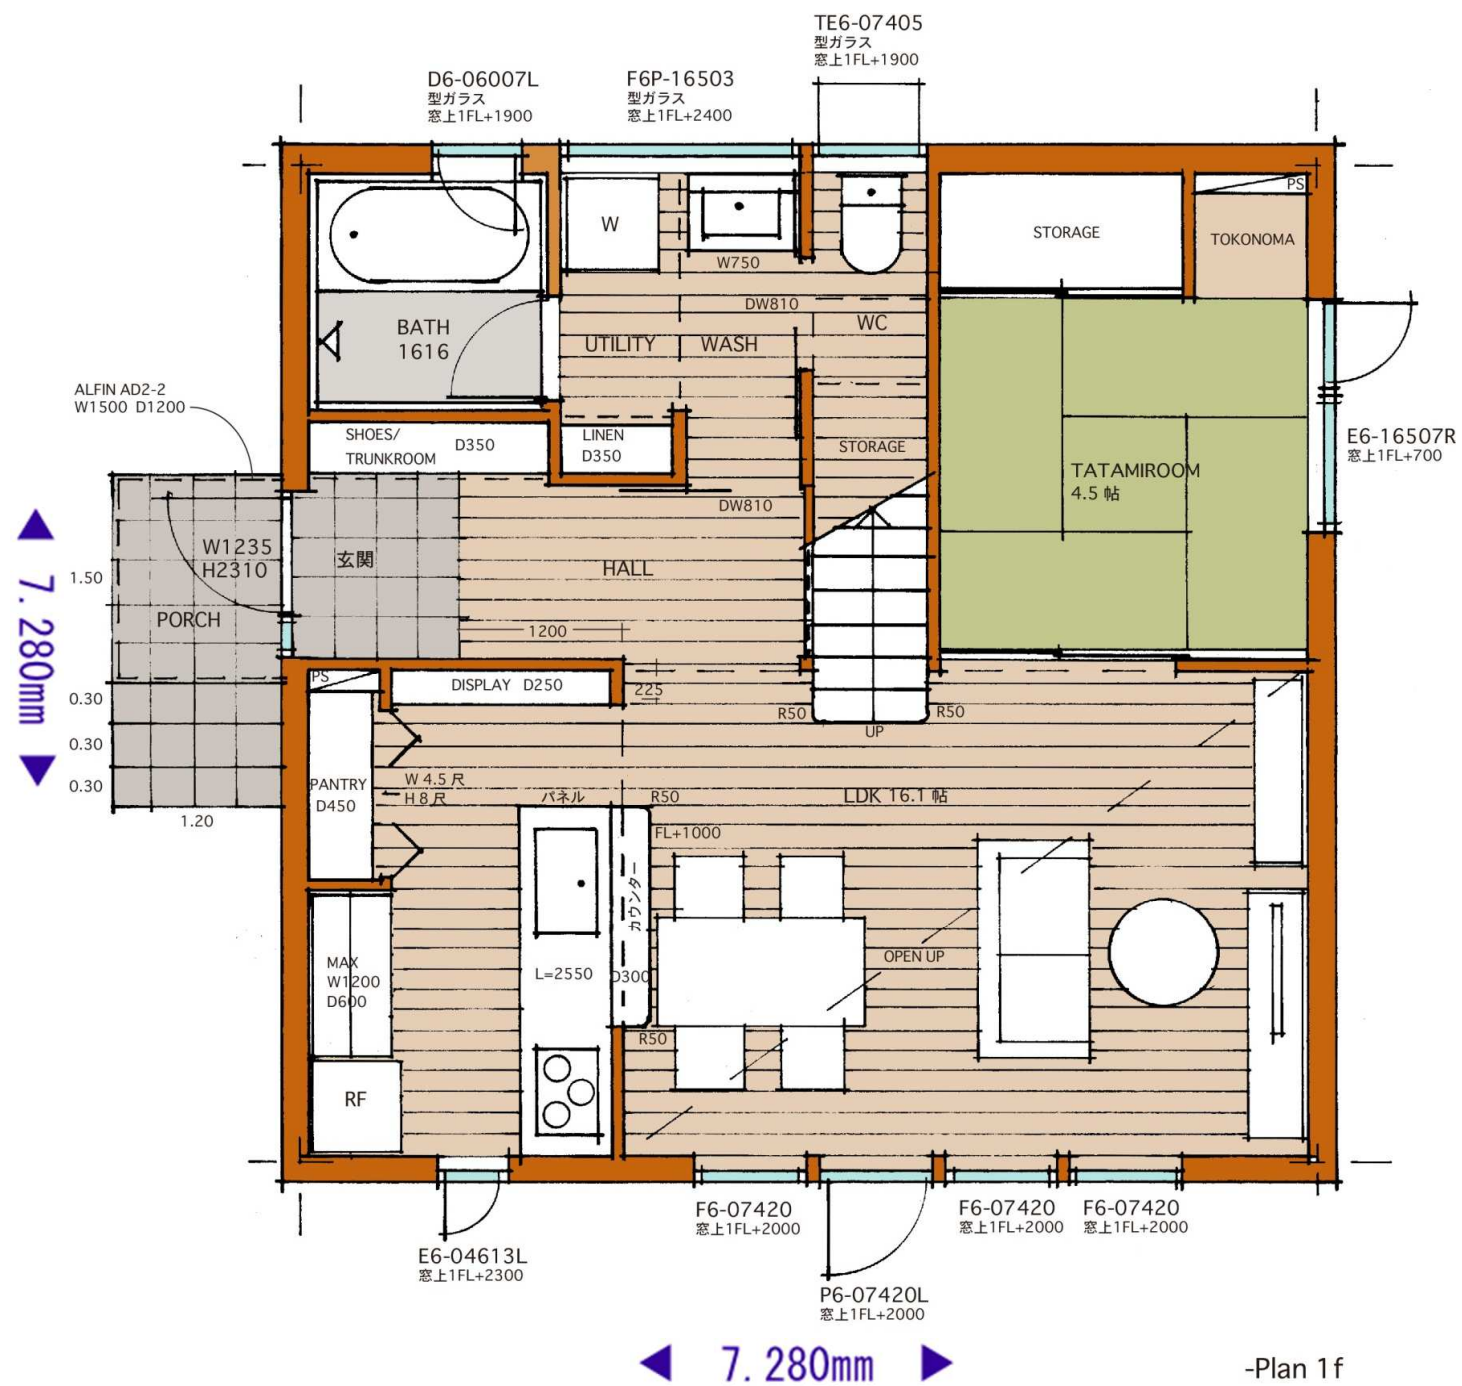

-Plan 1f

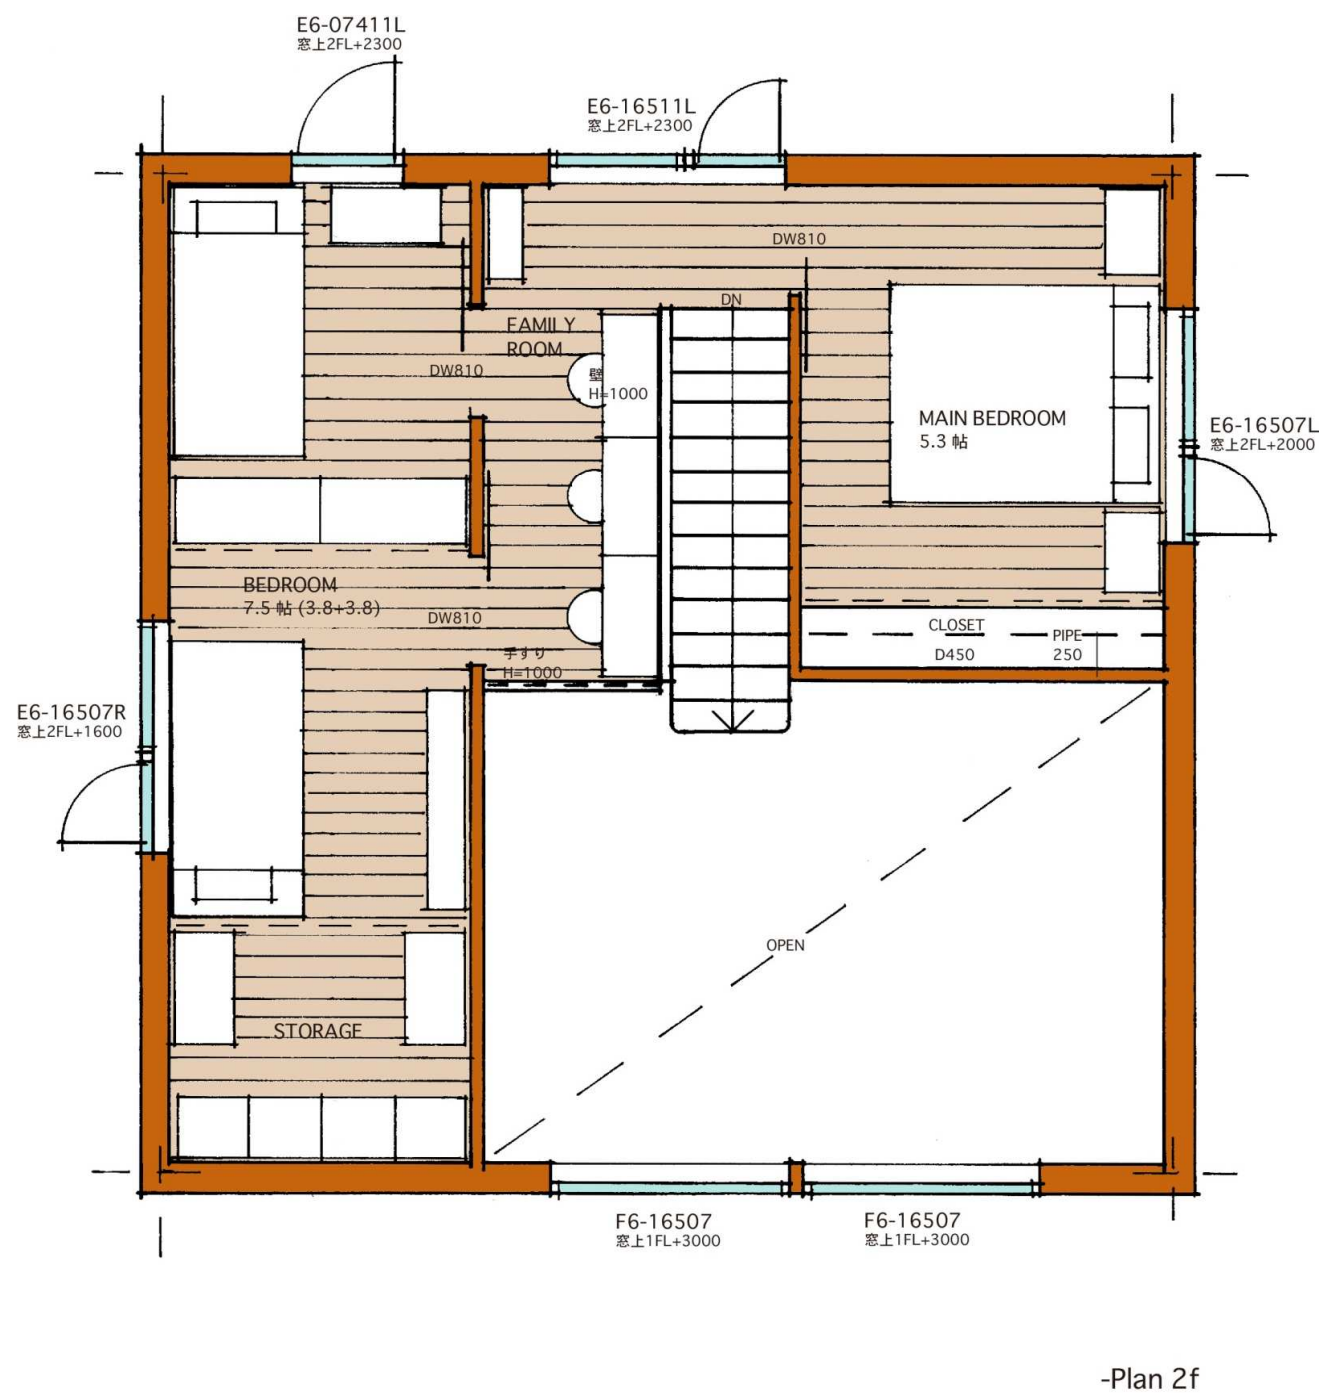

-Plan 2f

1階床面積	53.00m ²	16.03坪
2階床面積	34.78m ²	10.52坪
法定床面積	87.78m ²	26.55坪
施工床面積	108.99m ²	32.06坪